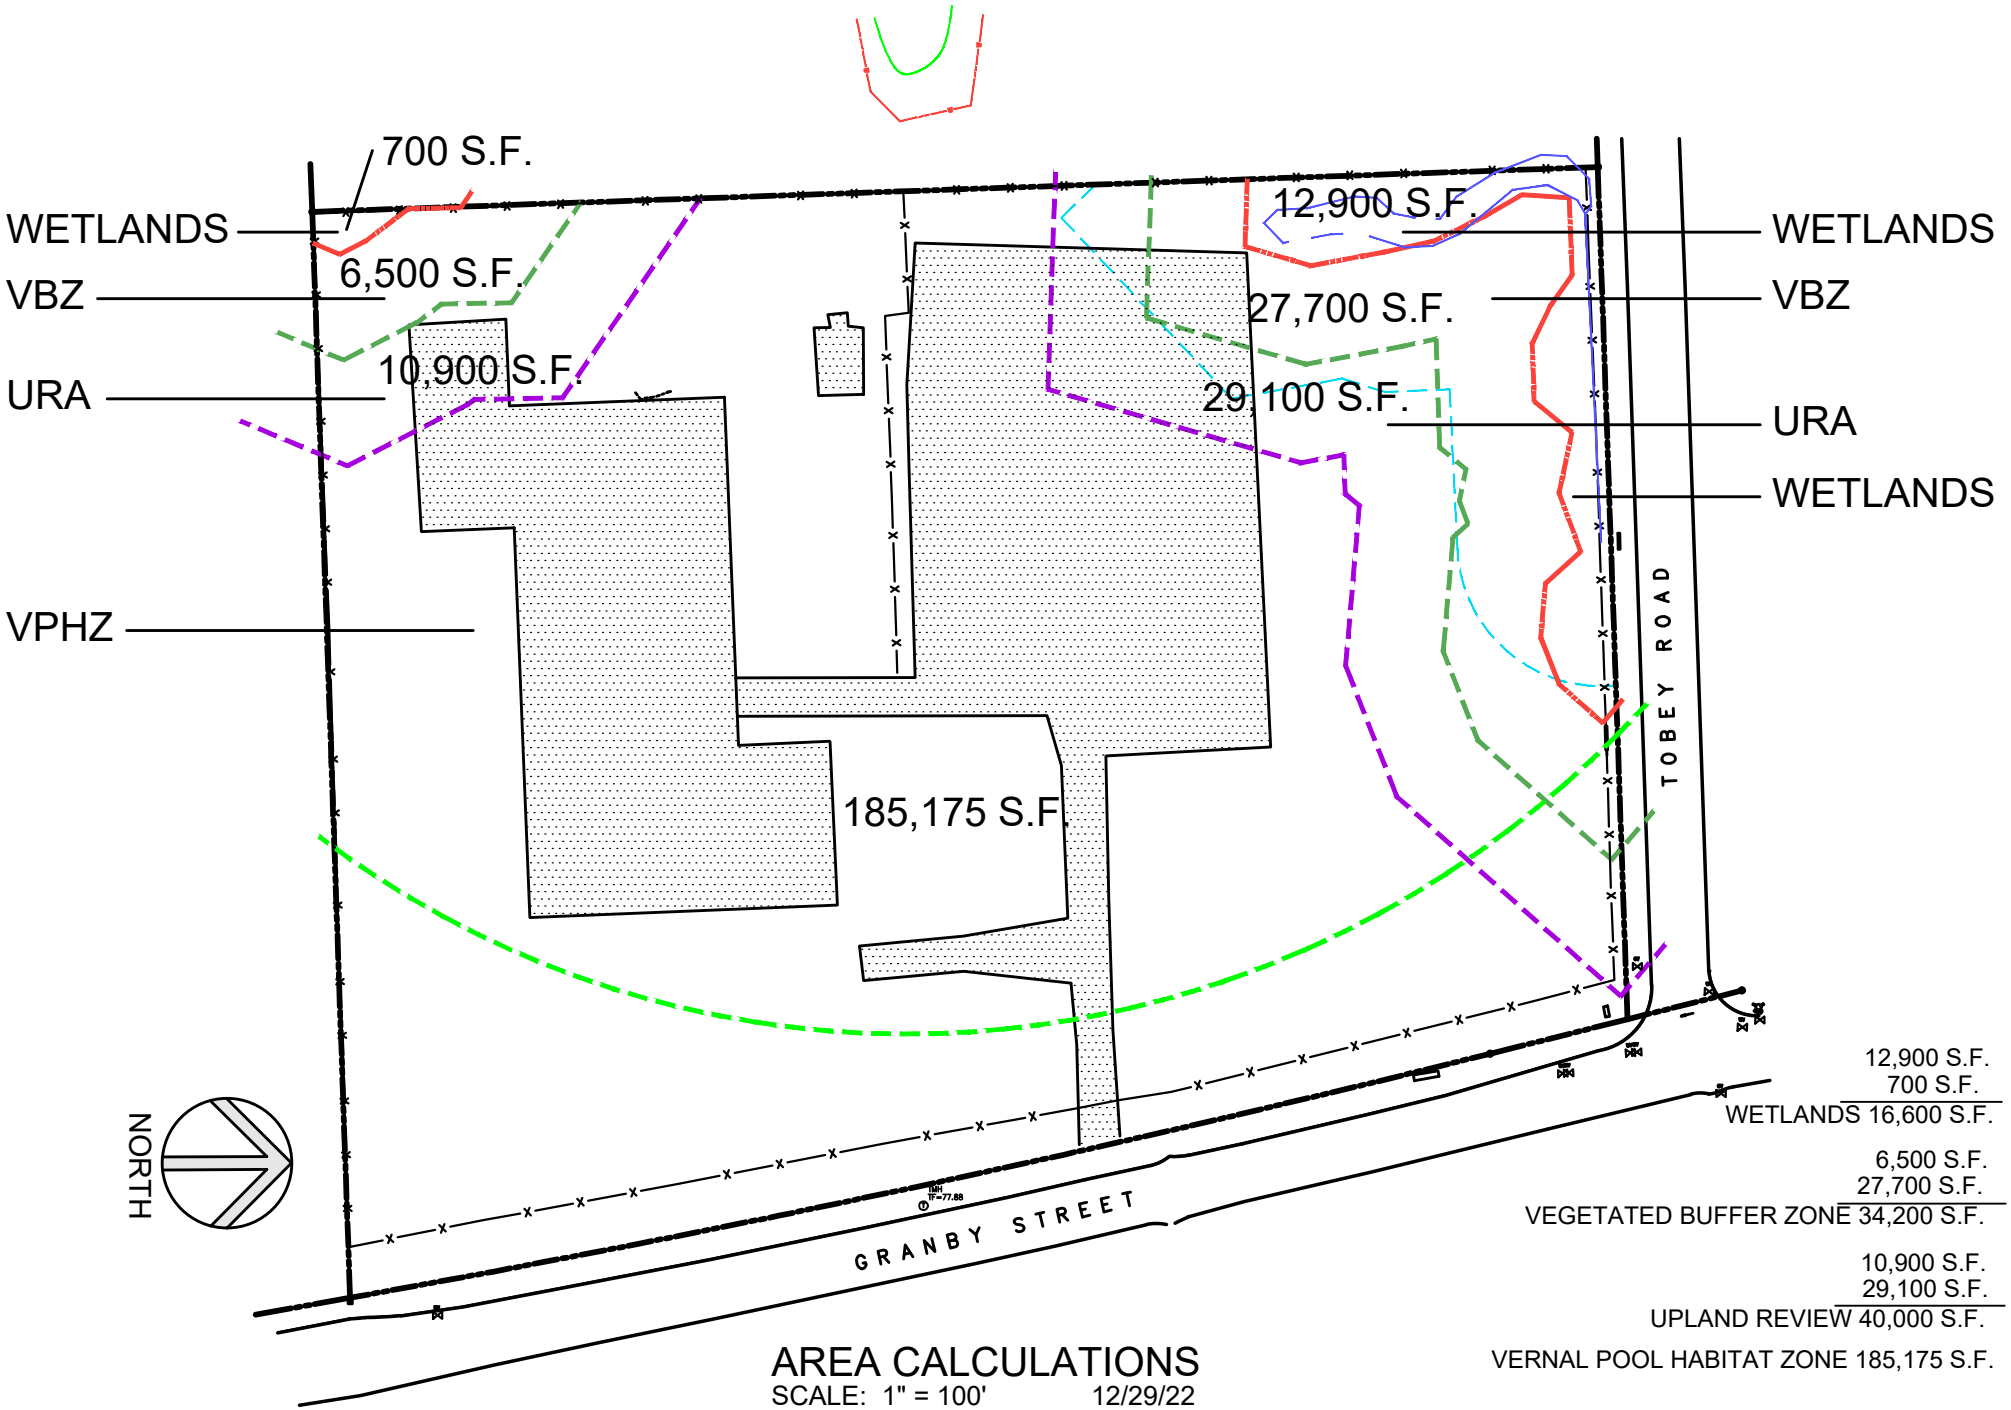

12,900 S.F.
700 S.F.
WETLANDS 16,600 S.F.

6,500 S.F.
27,700 S.F.
VEGETATED BUFFER ZONE 34,200 S.F.

10,900 S.F.
29,100 S.F.
UPLAND REVIEW 40,000 S.F.

VERNAL POOL HABITAT ZONE 185,175 S.F.

AREA CALCULATIONS

SCALE: 1" = 100' 12/29/22